


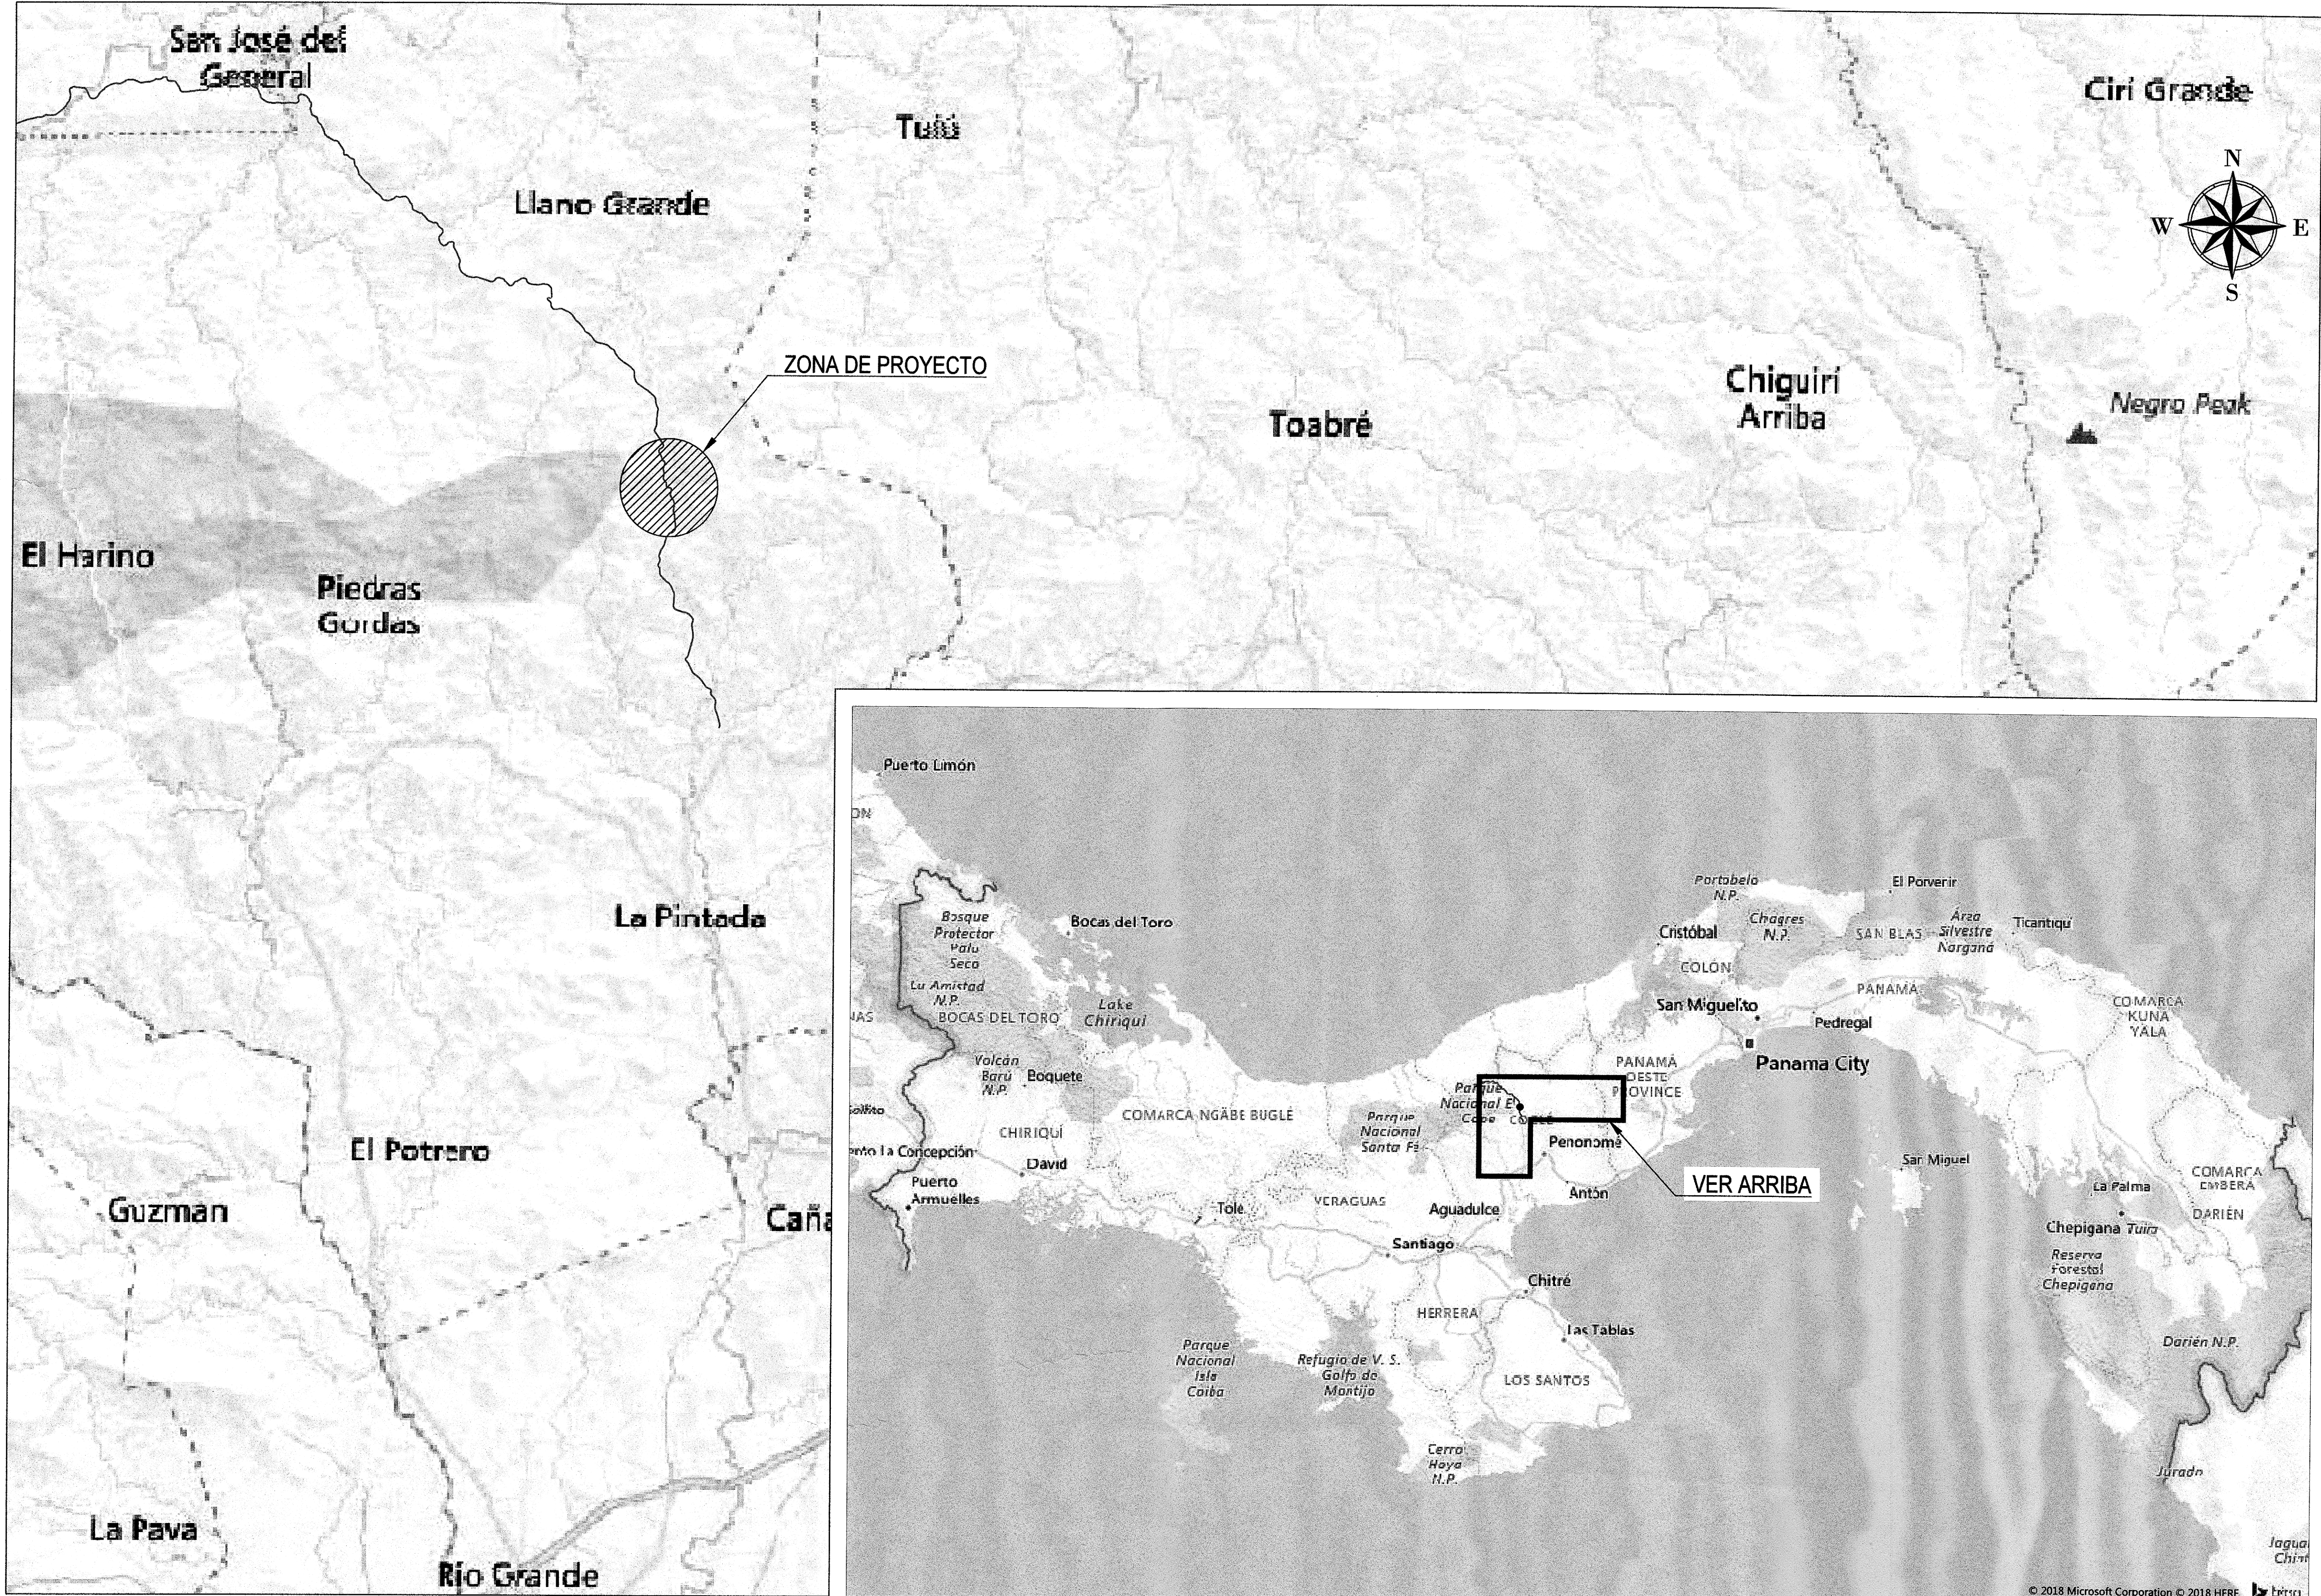

REPÚBLICA DE PANAMÁ
AUTORIDAD DEL TRANSPORTE Y TRANSPORTE TERRESTRE
DIRECCIÓN DE TRANSPORTE Y SEGURIDAD VIAL

DENTRO DE LAS ATRIBUCIONES DE LA AUTORIDAD ESTA, LA DE
DESARROLLAR, JUNTO CON LAS AUTORIDADES MUNICIPALES Y
MUNICIPALES, LOS PLANOS Y ESPECIFICACIONES DE OTRAS
CUI DESARROLLEN LAS ENTIDADES DEL SECTOR PÚBLICO
PARA LOS RESERVACIONES CON LA ADMINISTRACIÓN, OPERACIÓN,
DEL TRANSPORTE Y EL TRANSPORTE TERRESTRE, EN EL CUAL
LOCALIZACIÓN DE LOS PROYECTOS.

[Signature]
12-04-19

NOTAS

1. LA RESPONSABILIDAD DEL DISEÑO DEL PROYECTO, EN LA
LA DISEÑO DE ESTE PROYECTO, EL CUAL, EN CADA
SE, SE DEBE DE ADECUAR A LOS PLANOS, EN CADA
DE DISEÑO, EN LA DISEÑO, EN LA DISEÑO, EN LA DISEÑO,
PROYECTO, EN LA DISEÑO, EN LA DISEÑO, EN LA DISEÑO,
Y A LA AUTORIZACIÓN EN CADA CASO EL PERMISO DE
BOMBEROS, LA MISMA.


2. ESTA REVISIÓN QUEDA SUJETA, A CUALQUIER CAMBIO
O RECOMENDACIONES POR PARTE DE LA AUTORIDAD
SI LA MISMA, AFECTA LA VALIDEZ DEL SECTOR.

LUIS RAMÓN POVEDA C.
INGENIERO CIVIL
Licencia N° 88-808-132

[Signature]

FINA
Ley 15 del 26 de Enero de 1959
Junta Técnica De Ingeniería Y Arquitectura

													Minera Panamá		LV	VK	VK	VK	BR											
													EMPRESA MP		DIBUJO		REVISO		ING. DISEÑO		ING. LIDER		APROV. DISEÑO		APROV. PROYECTO		FINAL APROV.			
													PROYECTO MINA DE COBRE PANAMA		FIRST QUANTUM MINERALS LTD.		TITULO CAMINO LLANO GRANDE REDISEÑO ENTRE PK 8+020 Y PK 8+440 LOCALIZACION GENERAL													
													VISTA DE PLANTA		Este plano es propiedad de Minera Panama S.A. (MPSA), su uso y reproducción están sujetos a términos del contrato bajo el cual fue preparado. Prohibida su reproducción a menos que sea expresamente indicado.															
													0		31/01/2019		EMITIDO PARA CONSTRUCCION		LV	VK	ING. DISEÑO	ING. LIDER	VK	VK	BR	---				
PLANO No.													REV.		FECHA		DESCRIPCION		DIB.	REV.	ING. DISEÑO	ING. LIDER	APROV. DISEÑO	APROV. PROY.	APROV. FINAL					
1													2		3		4		5		6		7		8		9		10	

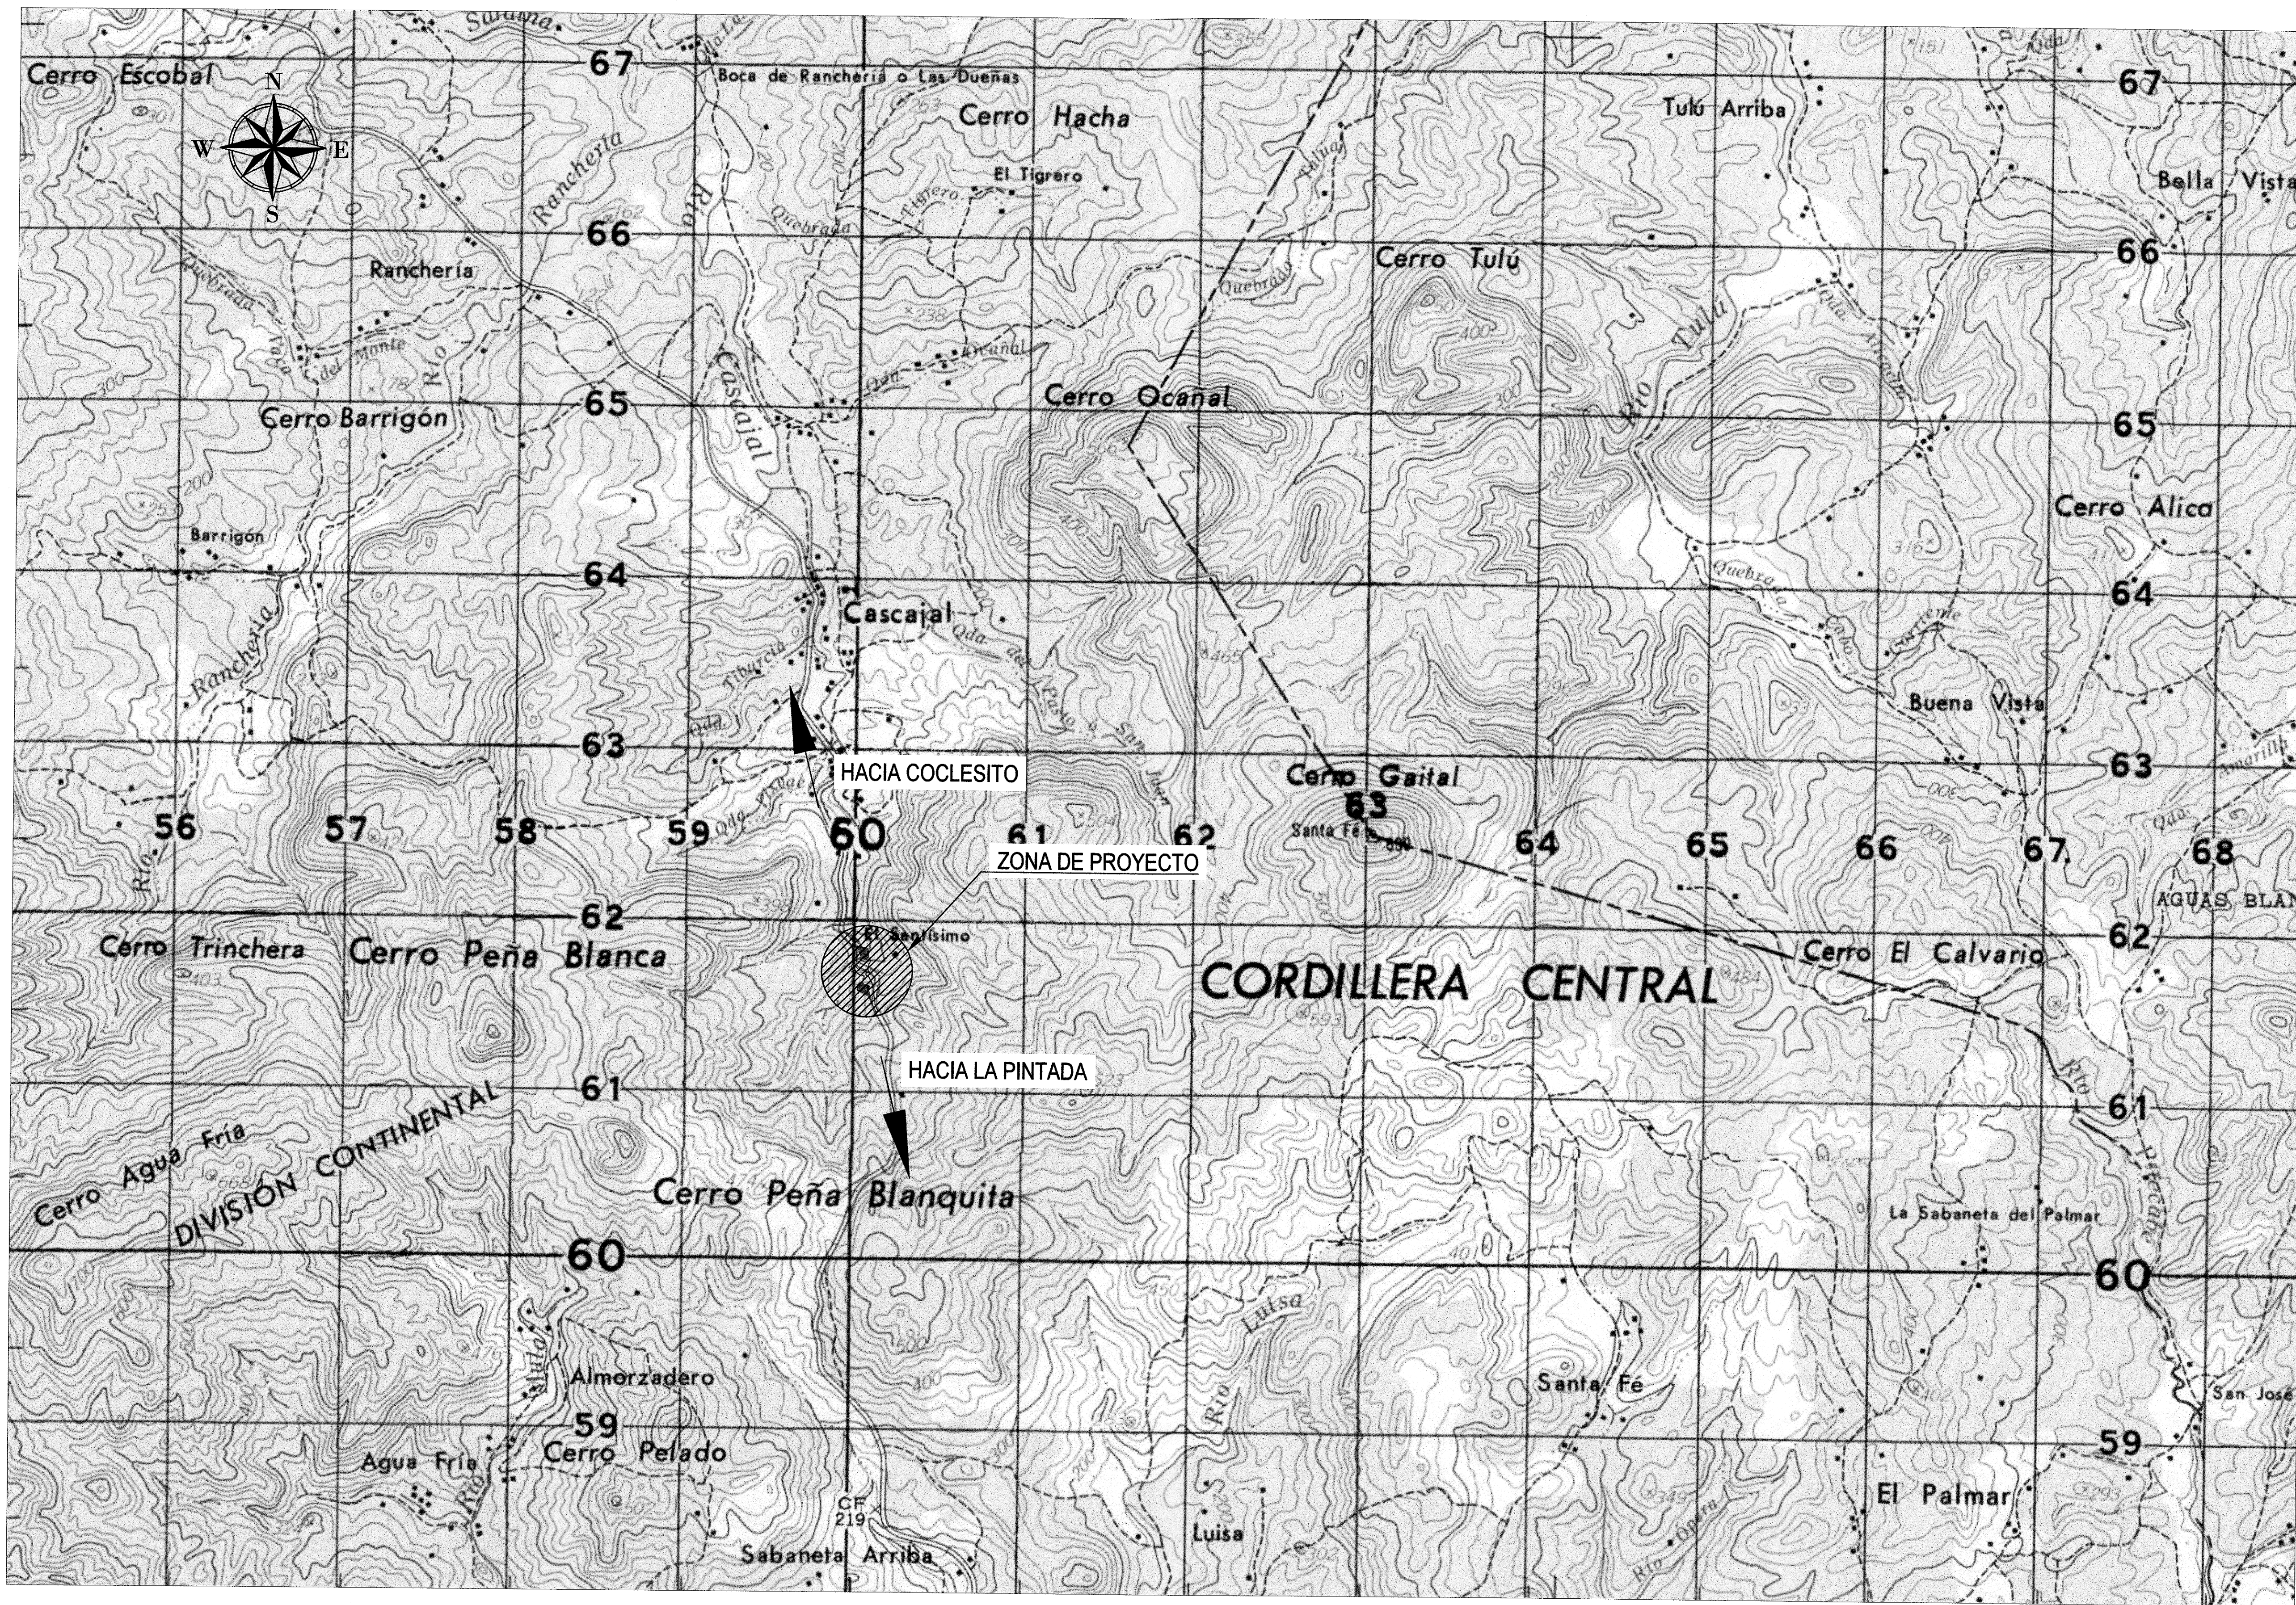

REPÚBLICA DE PANAMÁ
AUTORIDAD DEL TRÁNSITO Y TRANSPORTE TERRESTRE
DIRECCIÓN DE TRÁNSITO Y SEGURIDAD VIAL

DENTRO DE LAS ATRIBUCIONES DE LA AUTORIDAD ESTA LA DE
REVISAR JUNTO CON LAS AUTORIDADES NACIONALES Y
MUNICIPALES LOS PLANOS Y ESPECIFICACIONES DE OBRAS
QUE DESARROLLEN LAS ENTIDADES DEL SECTOR PÚBLICO O
PRIVADO, RELACIONADOS CON LA ADMINISTRACIÓN Y OPERACIÓN
DEL TRÁNSITO Y EL TRANSPORTE TERRESTRE, FUNDAMENTO:
LEY N° 34 DE 28 DE JULIO DE 1999

FIRMA: *[Signature]*
FECHA: 12-01-19
REVISADO POR: *[Signature]*
FECHA: 12-01-19


NOTAS

1. SERÁ RESPONSABILIDAD DEL IDÓNEO QUE SOLICITA
LA REVISIÓN DE ESTE PROYECTO, EL QUE LAS OBRAS
SE EJECUTEN DE ACUERDO A LOS MISMOS, EN CASO
DE INCUMPLIMIENTO LAS AUTORIDADES COMPETENTES,
PROCEDERÁN A SUSPENDIR LA EJECUCIÓN DE LA OBRA
Y A NO AUTORIZAR EN NINGÚN CASO EL PERMISO DE
OBRAS DE LA MISMA.

2. ESTA REVISIÓN QUEDA SUJETA, A CUALQUIER CAMBIO
O RECOMENDACIONES POR PARTE DE LA AUTORIDAD
SI LA MISMA, AFECTA LA VALIDAD DEL SECTOR.

LUIS RAMÓN POVEDA C.
INGENIERO CIVIL
Licencia N° 88-008-132


L. R. P.
Ley 15 del 26 de Enero de 1959
Escala Técnica De Ingeniería Y Arquitectura

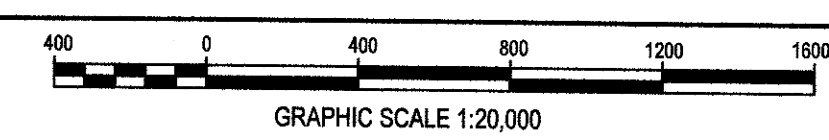

Minera Panamá

LV	VK	VK	VK	VK	BR	----
DIBUJO	REVISO	ING. DISEÑO	ING. LIDER	APROV. DISEÑO	APROV. PROYECTO	FINAL APROV.
TITULO						
CAMINO LLANO GRANDE						
REDISEÑO ENTRE PK 8+020 Y PK 8+440						
LOCALIZACION REGIONAL						
ESCALA		No.	1824	PLANO No.	02 de 05	REV.
SCALE HOR = 1:20,000						
DIBUJO	FECHA					
LUIS VALDIVE	31/01/2019					0

EMPRESA				PROYECTO				VISTA DE PLANTA			
MPSA				MINA DE COBRE PANAMA				Este plano es propiedad de Minera Panama S.A. (MPSA), su uso y reproducción están sujetos a términos del contrato bajo el cual fue preparado. Prohibida su reproducción a menos que sea expresamente indicada.			
0				31/01/2019				EMITIDO PARA CONSTRUCCION			
REV.				FECHA				DESCRIPCION			
1				2				3			
4				5				6			
7				8				9			
10				11				12			

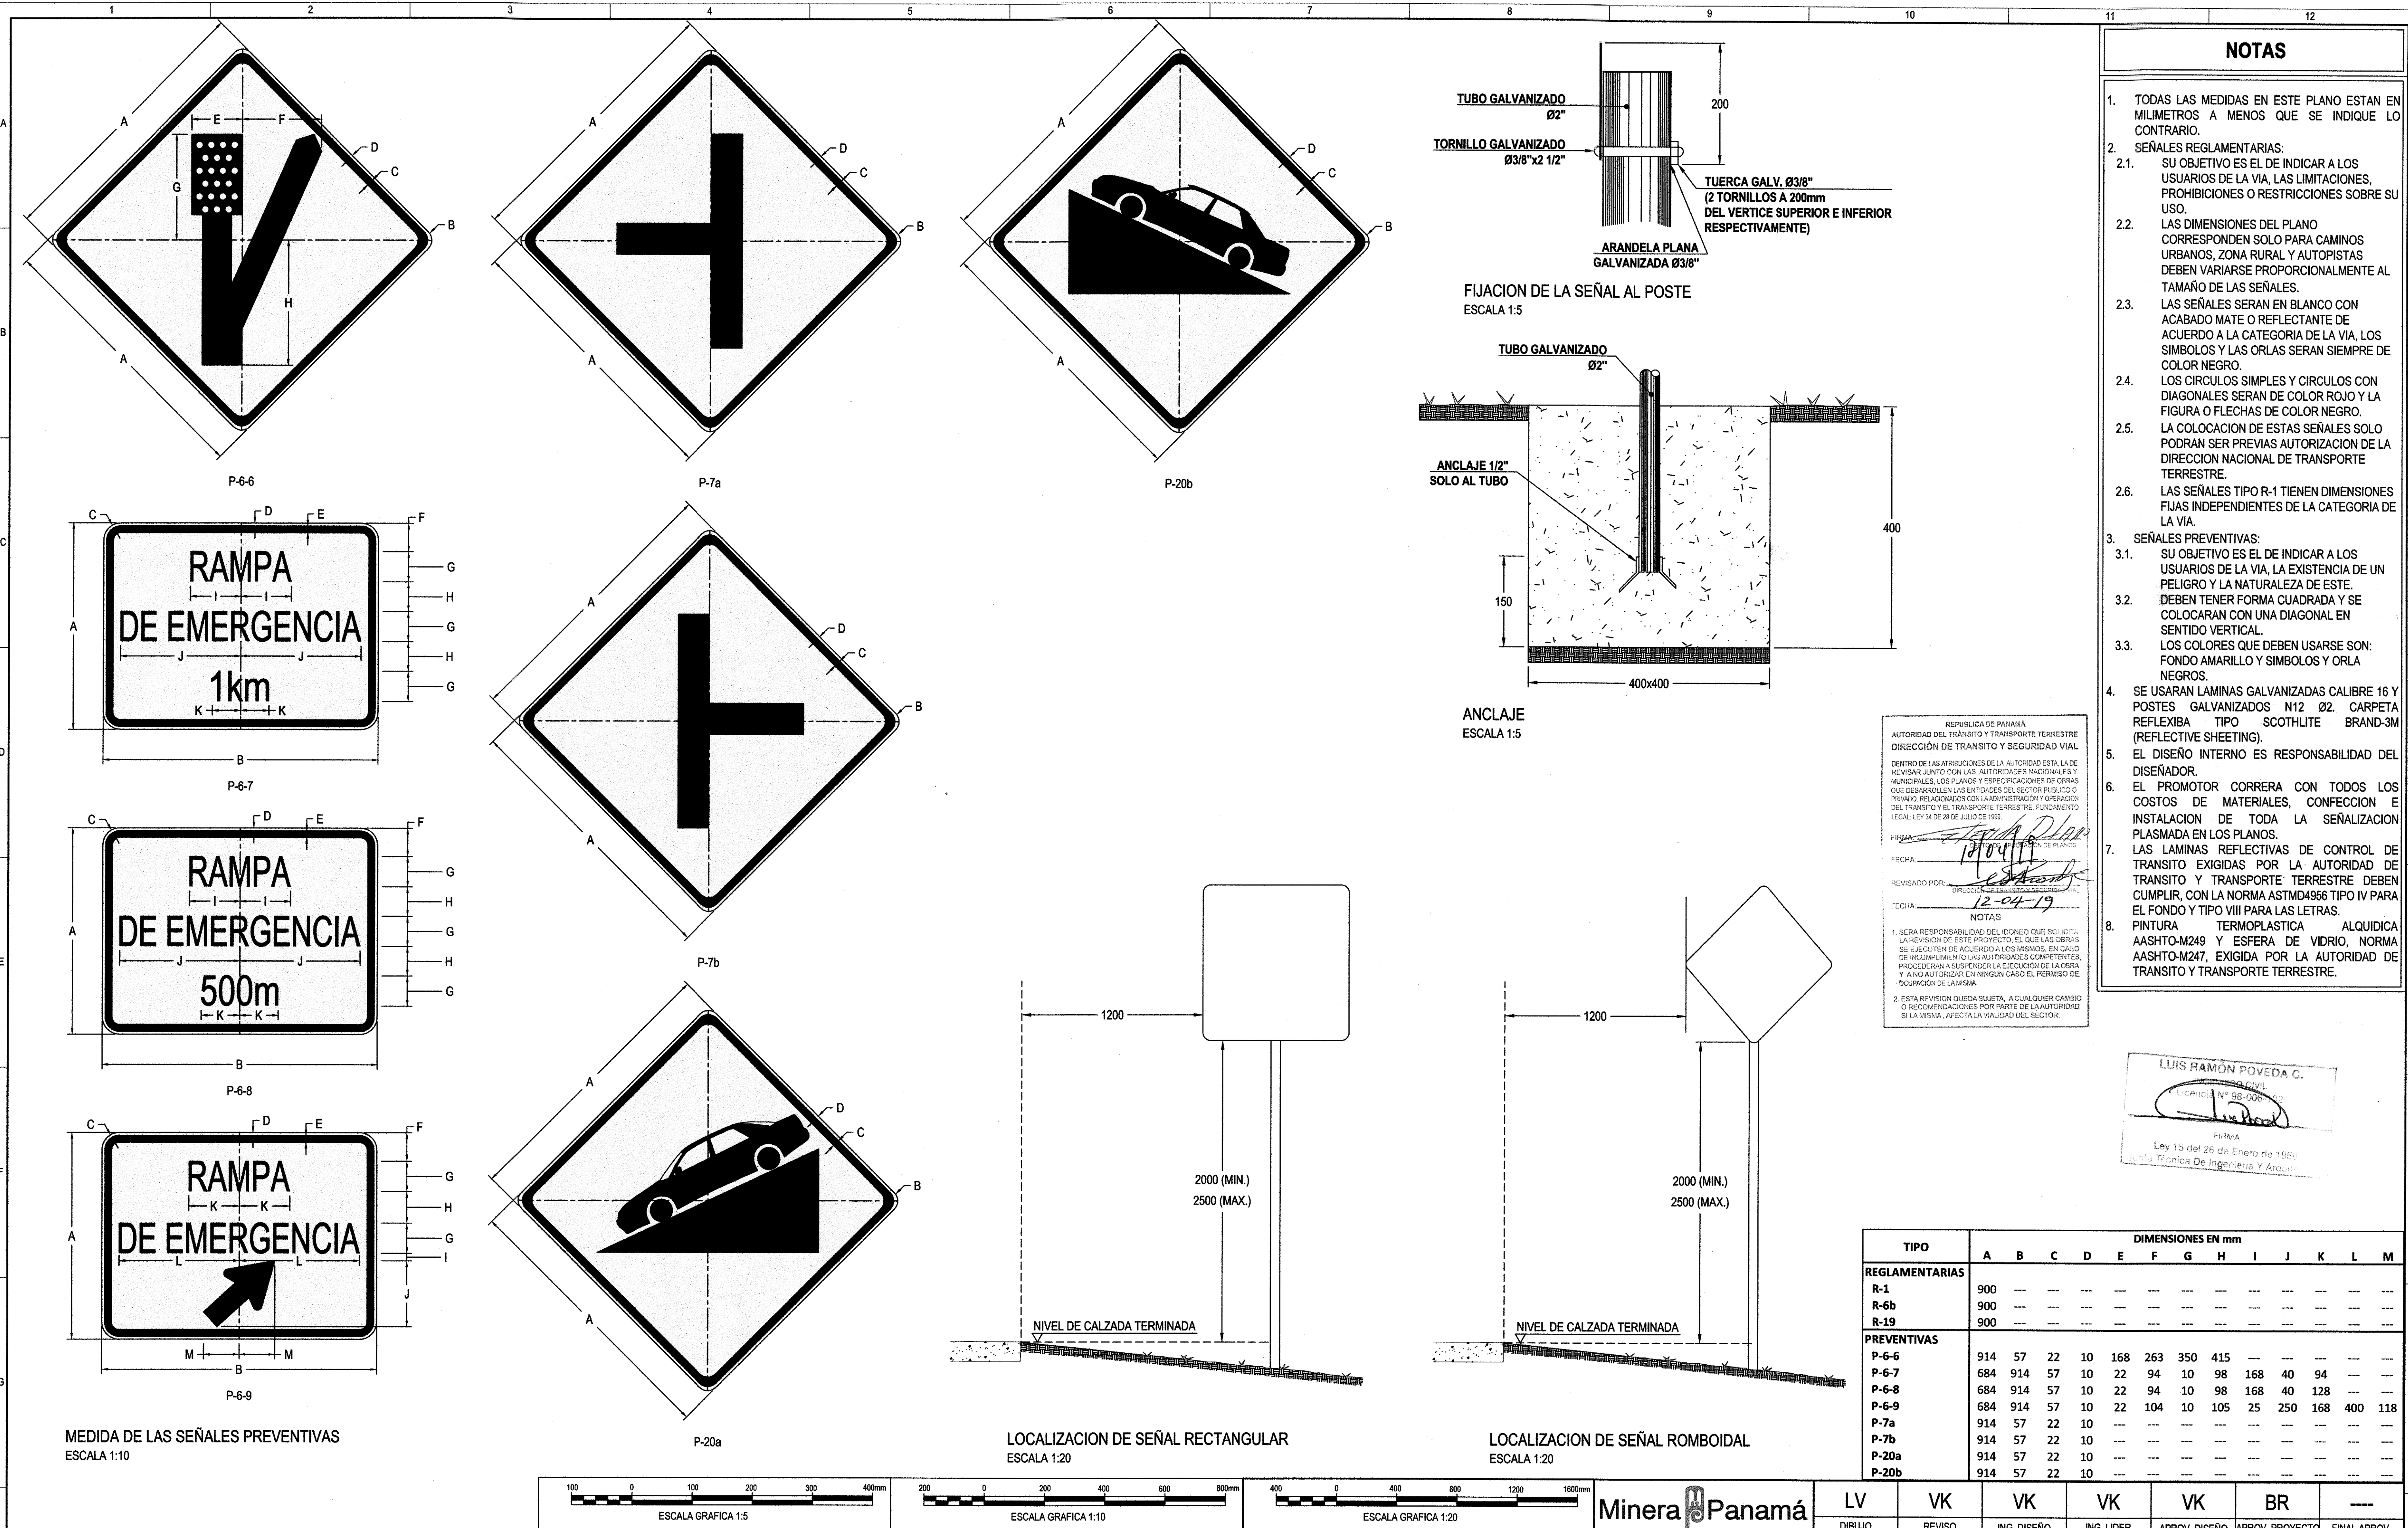

										EMPRESA MPSA																				TITULO CAMINO LLANO GRANDE	
										PROYECTO MINA DE COBRE PANAMA																				REDISEÑO ENTRE PK 8+020 Y PK 8+440	
																														SEÑALIZACION - DETALLES	
										DETALLES										Este plano es propiedad de Minera Panama S.A. (MPSA); su uso y reproducción están sujetos a términos del contrato bajo el cual fue preparado. Prohibida su reproducción a menos que sea expresamente indicada.	
—										0										30/01/2019										EMITIDO PARA CONSTRUCCION										LV										VK										VK										VK										VK										BR										—																													
PLANO No.										PLANOS DE REFERENCIA										REV.										FECHA										DESCRIPCION										DIB.										REV.										ING. DISEÑO										ING. LIDER										APROV. DISEÑO										APROV. PROY.										APROV. FINAL																			
1										2										3										4										5										6										7										8										9										10										11										12										FORMATO A									

